


PRZEMKÓJ 1-1
Budynek A

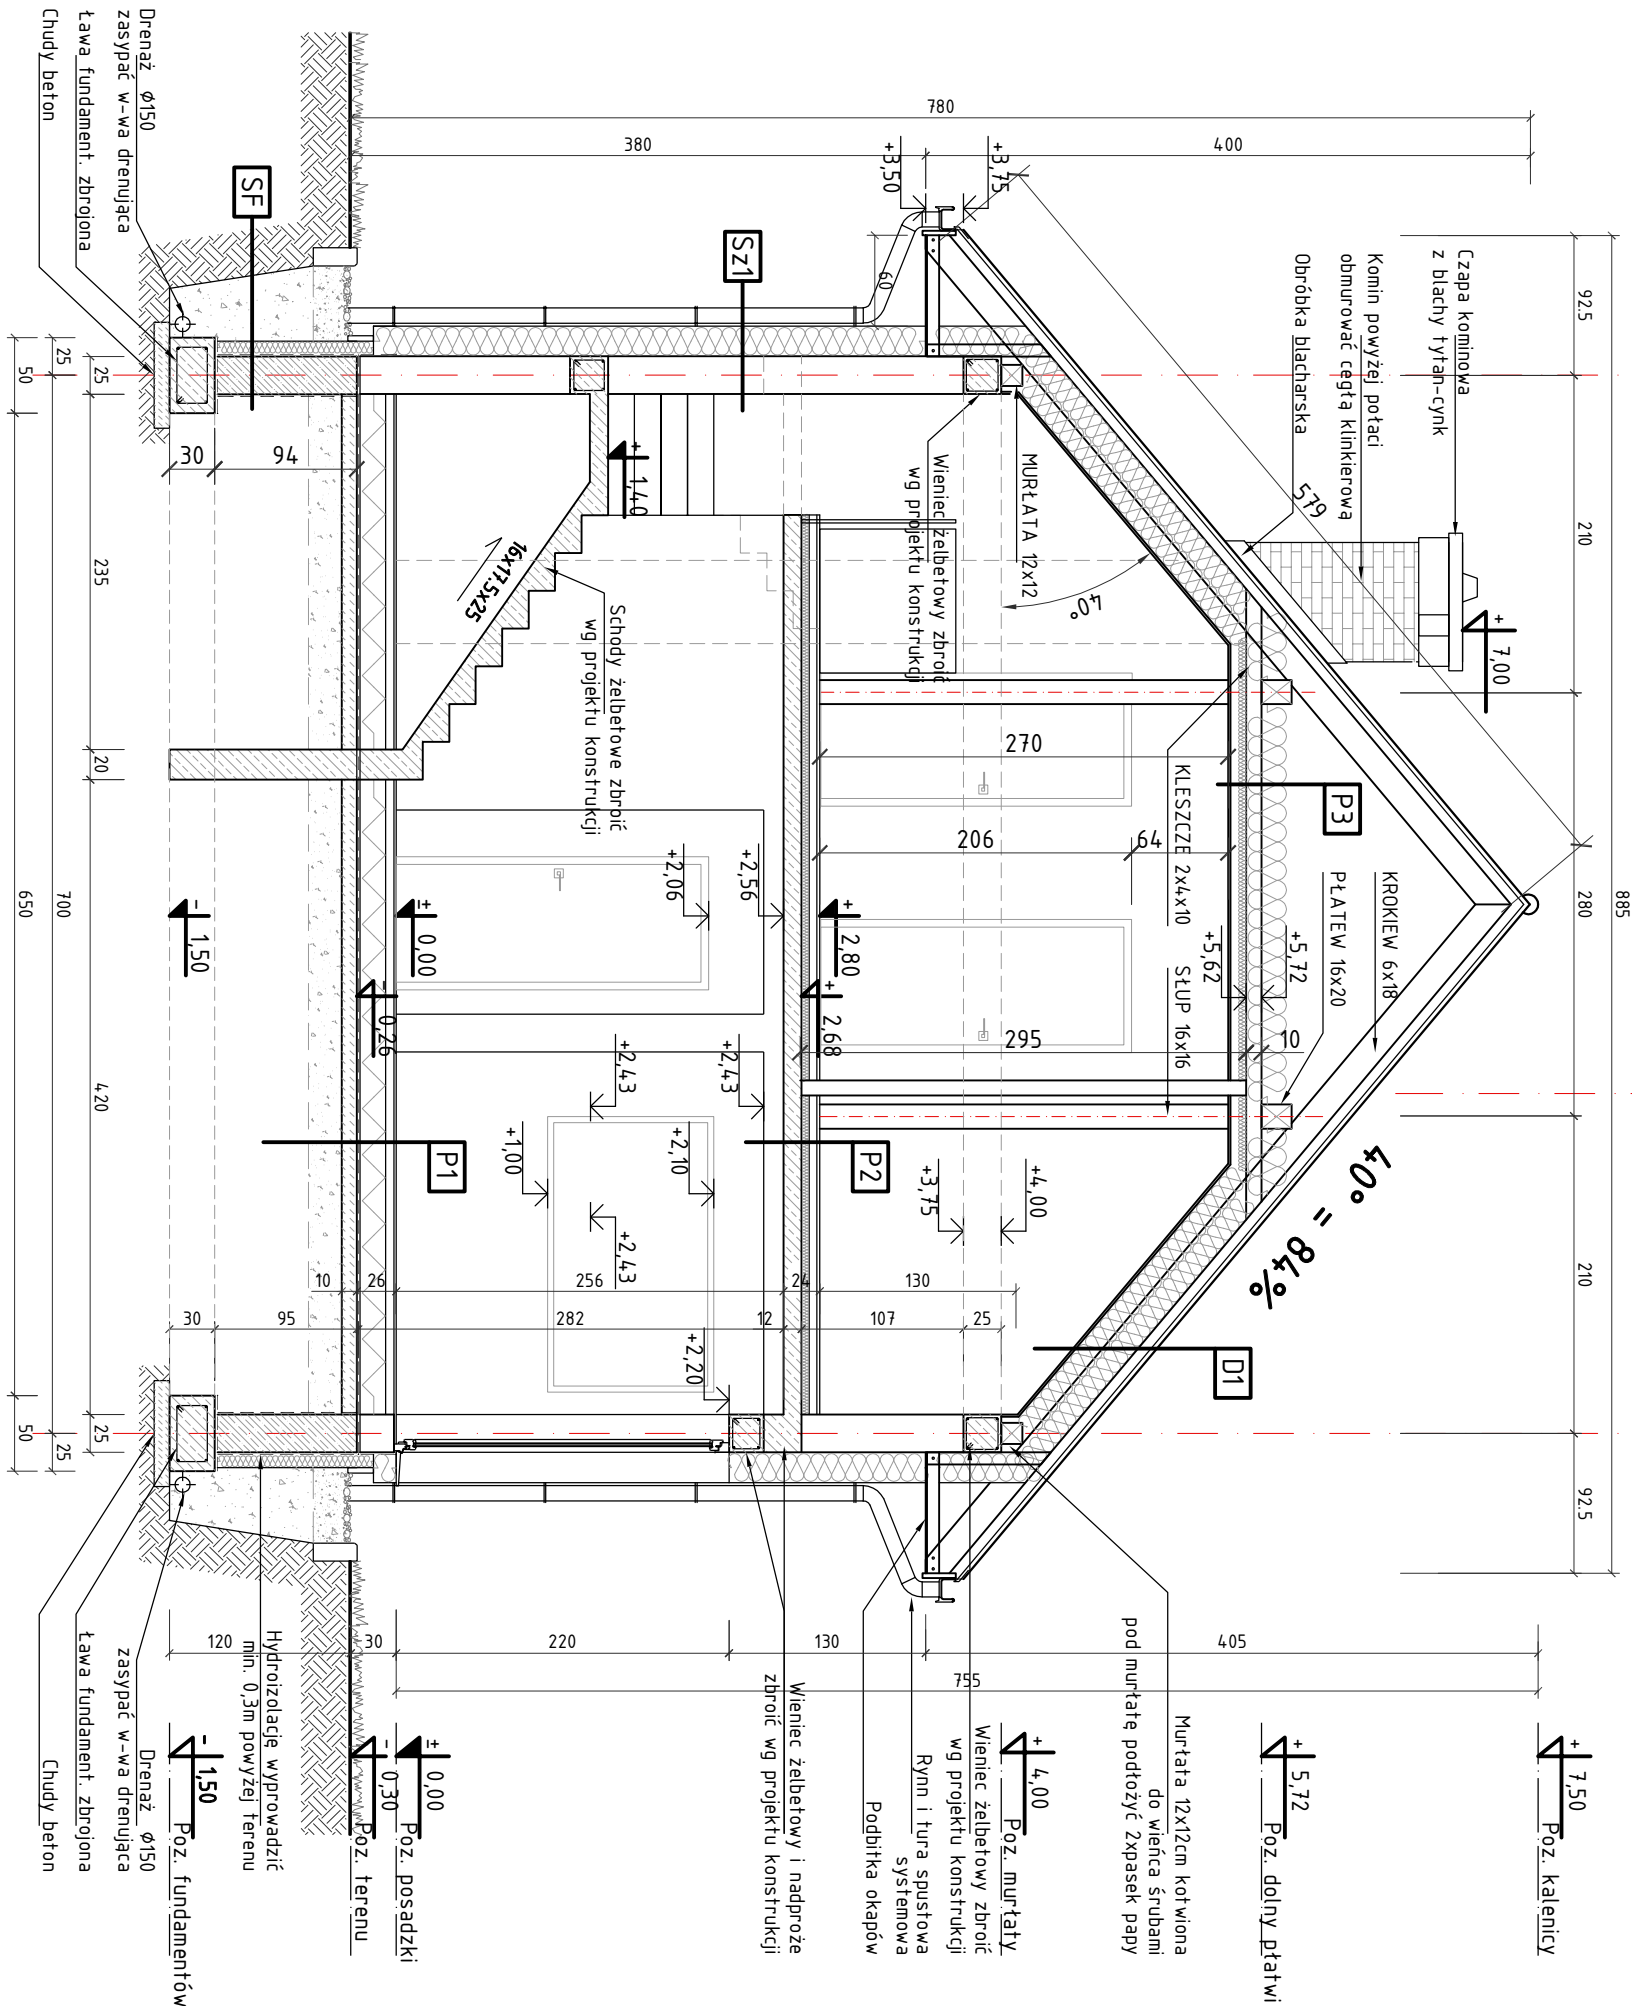

- uwagi :**
- WSZELKIE PRACE PROWADZIĆ ZGODNIE Z ZASADAMI SZTUKI BUDOWLANEJ. ZABRONIONE JEST PROWADZENIE ROBÓT W OPARCIU O DOKUMENTACJĘ JEDNEJ BRANŻY BEZ SPRAWDZENIA ICH ODNIESIEN DO ARCHITEKTURY I POZOSTAŁYCH BRANŻ. W PRZYPADKU POJAWIENIA SIĘ WĄTPLIWOŚCI INTERPRETACYJNYCH W ZAPROPONOWANYCH ROZWIĄZANIACH TECHNICZNYCH NALEŻY SKONTAKTOWAĆ SIĘ Z AUTOREM OPRACOWANIA DLA JEDNOZNAČNEGO USTALENIA SPOSOBU ROZWIĄZANIA TECHNICZNEGO.
 - NADPROŻA OKIENNE I DRZWIOWE W ŚCIANACH ZEWNĘTRZNYCH WYKONAĆ WG PROJEKTU KONSTRUKCJI.
 - WSZYSTKIE ELEMENTY KONSTRUKCYJNE WYKONAĆ WG PROJEKTU KONSTRUKCJI.

D1
DACH OCIEPLONY
dachówka ceramiczna
kontr-taty
taty
membrana dachowa wiatrochronna
18,0cm krokwie 6x18cm
25,0cm wełna mineralna między krokiewiami
5,0cm wełna mineralna między rusztami
1,25cm paroizolacja wg potrzeb
piłyta GK na stalazie systemowo

P2
PODŁOGA NA GRUNCIE
15cm panele podłogowe
5,5cm wylewka cementowa zbrojona
5,5cm folia budowlana PE03
z wywinięciem
20,0cm płyty EPS100 (podłoga)
10,0cm hydroizolacja folia IZOPLAST
20,0cm chudy beton
20,0cm pospółka zagęszczona mechani.
1,5cm tłuczni

P2
STRÓP NAD PARTEREM
15cm panele podłogowe / płytki ceram.
5,5cm wylewka cementowa zbrojona
5,5cm folia budowlana
4,0cm styropian akustyczny
12,0cm płyta żelbetowa monolityczna
1,5cm tynk cem-wapienny

P3
STRÓP NAD PODDASZEM
125cm płyta GK
10,0cm rusz stalowy pod płytą GK
5,0cm wełna mineralna między rusztami
20cm wełna mineralna między kieszciami

Sz1
ŚCIANA ZEWNĘTRZNA OCIEPLONA
0,5cm tynk ciekliowarstwowy na siatce
20,0cm styropian elewacyjny
25,0cm pustak ceramiczny porotherm
1,5cm tynk cem-wapienny
grunt, powłoka malarska

Sz2
ŚCIANA ZEWNĘTRZNA OCIEPLONA
2,0cm deski elewacyjne impregnowane 2x10ci
3,0cm taty drewniane 3x5cm pustka wenty.
15,0cm folia wiatroizolacja
15,0cm wełna mineralna
4x15 kontr-taty między wełna mineralna
25,0cm pustak ceramiczny porotherm
1,5cm tynk cem-wapienny
grunt, powłoka malarska

Sw1
ŚCIANA WEWNĘTRZNA NOŚNA
grunt, powłoka malarska
1,5cm tynk cem-wapienny
25,0cm pustak ceramiczny porotherm
1,5cm tynk cem-wapienny
grunt, powłoka malarska

Sw2
ŚCIANA WEWNĘTRZNA DZIAŁOWA
grunt, powłoka malarska
1,5cm tynk cem-wapienny
10,0cm pustak Siłka
1,5cm tynk cem-wapienny
grunt, powłoka malarska

	
INWESTOR :	
PPHU Bielbet Grzegorz PASZKO	
43-300 Bielisko Białe, ul. Bestwińska	
architekt IABP Iwona Wrońska 43-300 Bielisko Białe, ul. Dąbrowskiego	
TEMAT / LOKALIZACJA	
PROJEKT 4. WOLNOSTOJĄCYCH BUDYNKÓW MIESZKALNYCH JEDNORODZINNYCH WRAZ INSTALACJAMI WEWNĘTRZNYMI.	
BIELSKO BIAŁA ul. Bestwińska	
Jednostka: 246101_1 M. Bielisko Białe	
DZ. NR 104,6 / 190	
Obręb: 0010_Komornowice I	
RYSUNEK :	
SKALA :	
PRZEMKÓJ POPRZECZNY 1-1 budynnek A	
1 : 5 0	
PROJEKT :	Nr upr. :
Projektant :	28/04 / SŁOKO / II
Sprawdził :	arch. Iwona JASKULEA
arch. Iwona WRONSKA	UAA-VI-1221/12/88
Branaż :	Faza :
	Data :
	Str. :
A-5	